


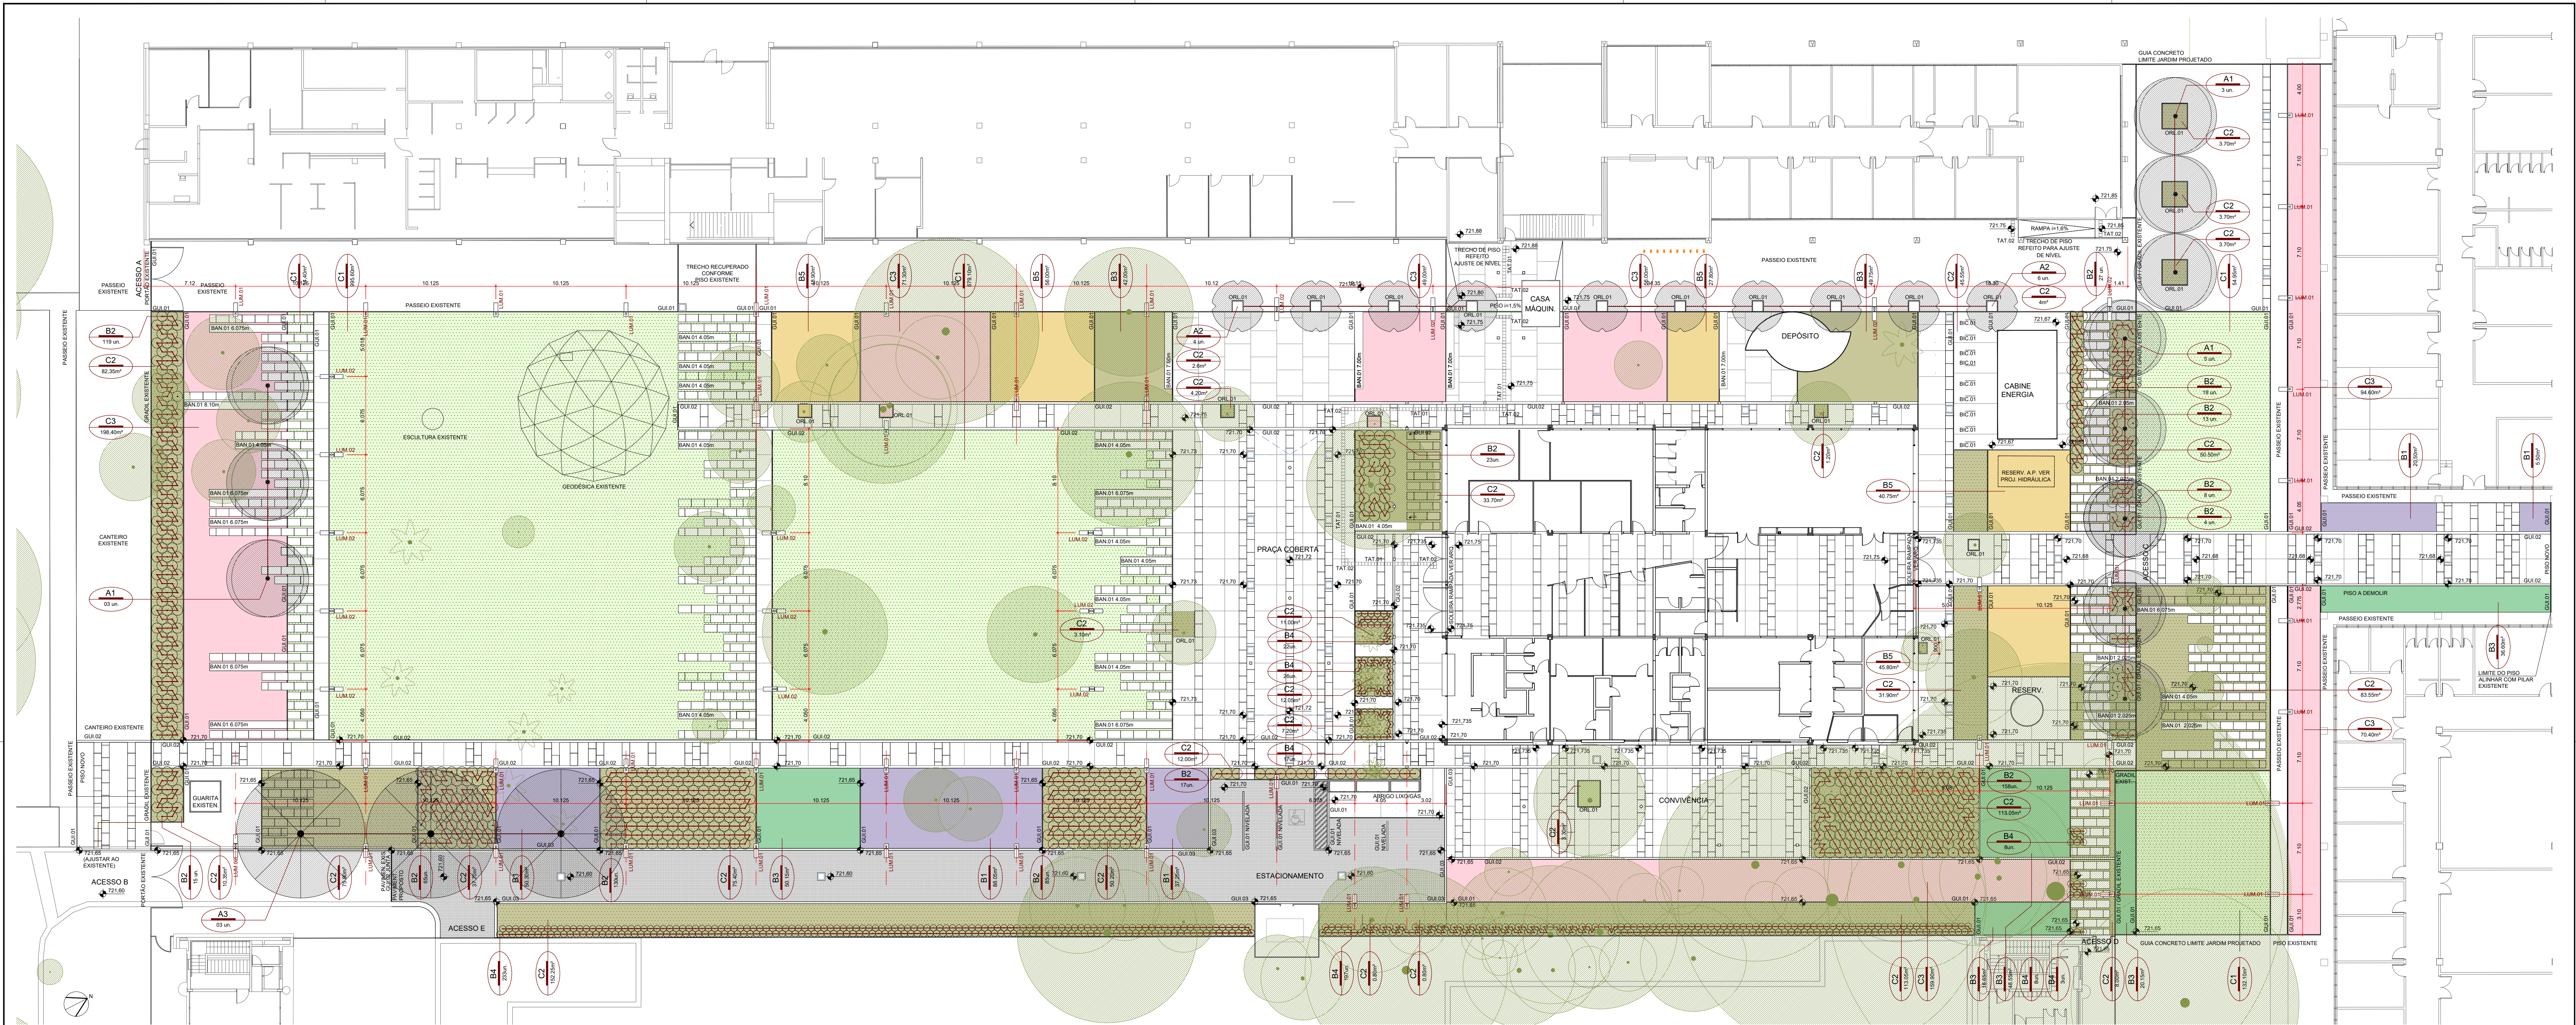

- NOTAS
1. VERIFICAR MEDIDAS EM OBRA. QUANDO NÃO HOUVER INDICAÇÃO DE OUTRA UNIDADE, CONSIDERAR AS MEDIDAS EM METRO.
 2. VERIFICAR OS NÍVEIS EM OBRA. QUANDO NÃO HOUVER OUTRAS ESPECIFICAÇÕES, AS COTAS SE REFEREM AOS NÍVEIS ACABADOS.
 3. VER PROJETO DE ARQUITETURA PARA LOCAÇÃO DOS ELEMENTOS ARQUITETÔNICOS.
 4. DAP (DIÂMETRO A ALTURA DO PETIO) E O DIÂMETRO DO CAULE DA ÁRVORE A ALTURA DE 1,30m.
 5. VERIFICAR O NÚMERO DE UNIDADES (QUANTIDADES) DAS ESPÉCIES DE ARBUSTOS E FORMAÇÕES EM OBRA, DEVIDO A POSSÍVEIS ALTERAÇÕES DAS ÁREAS INDICADAS EM PROJETO. ATENÇÃO AO REFEIÇÃO DO CÁLCULO DAS QUANTIDADES UTILIZANDO AS ÁREAS LEVANTADAS EM OBRA, MANter O ESPACAMENTO DE PLANTIO E A QUANTIDADE DE MUDAS POR METRO QUADRADO INDICADOS.
 6. TODAS AS CANALIZAÇÕES, CONDUTORES E OUTRAS INTERFERÊNCIAS DEVERÃO ESTAR NO MÍNIMO A 30cm ABAIXO DO NÍVEL ACABADO DE TERRA PARA PLANTIO.
 7. EM CANTEIROS PARA ÁRVORES SEM INDICAÇÃO, MANter A FORRAÇÃO DO CANTIEIRO MAIS PRÓXIMO, CONFORME LEGENDA A ÁREA DE FORMAÇÃO ESTÁ COMPUTADA NO CANTIEIRO MAIOR.
 8. A LOCAÇÃO DOS CANTEIROS PARA ÁRVORES EXISTENTES, A LOCAÇÃO DEVE SER FEITA PELO CENTRO DO CAULE, RESPEITANDO A DIMENSÃO INDICADA EM PLANTA. EXCETO NOS CASOS EM QUE OUTROS ELEMENTOS ARQUITETÔNICOS ESTEJAM INDICADOS COMO SALZA.
 9. QUALQUER ALTERAÇÃO DE DIMENSÃO, GEOMETRIA, ACABAMENTOS OU ESPÉCIES DEVEVA SER SUBMETIDA À APROVAÇÃO DOS AUTORES DO PROJETO.
 10. VER DETALHAMENTO DE PISOS EXTERNOS NAS FOLHAS 504 E 505 DO PROJETO DE ARQUITETURA.

VEGETAÇÃO PROPOSTA									
Nº	NOME CIENTÍFICO	NOME POPULAR	ESPALM. PLANTIO (m²)	PORT. PLANTIO (m²)	DAP PLANTIO (cm)	ÁREA TOTAL (m²)	QUANT. (unidade)	QUANT. TOTAL (unidade)	OBSERVAÇÕES
ÁRVORES									
A1	hardyana impatiens	IPÊ ROXO	6,25 7,00 7,00	3,00	6,00	-	-	11	COPA BEM FORMADA
A2	eugenia uniflora	PITANGUEIRA	6,075	3,00	5,00	-	-	10	COPA BEM FORMADA
A3	infantina gypsophylla	MIRINDIBA	10,125	3,00	4,00	-	-	03	COPA BEM FORMADA
ARBUSTOS E HERBÁCEAS									
B1	apocynum parvifolium	AMARILHOS / ACQUEN	0,30	0,30	-	195,20	12	2.420	TOUCHEIRA BEM FORMADA
B2	philodendron bipinnatifidum	GUANIMBE	0,80	0,50	-	-	-	716	4 A 5 FOLHAS FORMADAS
B3	heliconia psittacina	HELICÔNIA PAPAGAIO	0,30	0,30	-	174,10	12	2.088	TOUCHEIRA BEM FORMADA
B4	heliconia rostrata	HELICÔNIA ROSTRATA	0,50	0,50	-	-	-	515	3 A 4 FOLHAS FORMADAS
B5	seemannia sylvatica	SEMANIA	0,30	0,30	-	219,20	12	2.620	TOUCHEIRA BEM FORMADA
FORRAÇAS									
C1	zizania japonica	GRAMA ESMERALDA	0,20	-	-	2.170	-	-	MUDA BEM FORMADA
C2	arundo donax	AMENDOA RASTEIRO	0,20	-	-	1.055	25	26.370	MUDA BEM FORMADA
C3	symplocos paniculata	SINGONDO	0,20	0,20	-	782	25	19.550	MUDA BEM FORMADA
OUTROS									
VEGETAÇÃO EXISTENTE A MANter. VER RELATÓRIO ESPECÍFICO PARA INSTRUÇÕES DE PODA									

LEGENDA ACABAMENTOS E COMPONENTES		
LEGENDA	DESCRIÇÃO	ÁREA TOTAL (m²)
REVESTIMENTO / PISOS		
2	CONCRETO ACABAMENTO CAMURÇADO	696,30
4	CONCRETO ACAB. CAMURÇADO COM PEÇAS DE PRÉ-FABRICADO ARQUITETÔNICO PRÉ-FABRICADO ARQUITETÔNICO, 101,25 X 60 X 4CM ASSENTADO COM ARGAMASSA, INTERCALADAS	1.494,25
5	PRÉ-FABRICADO ARQUITETÔNICO, 101,25 X 60 X 4CM, SOBRE LAJOTAS DE MATERIAL GRAMULADO, COR IDÊNTICA AO PISO DE CONCRETO, LANTAS DE FORMAÇÃO VEGETAL 15CM	-
PEÇAS DE PRÉ-FABRICADOS ARQUITETÔNICOS, 101,25 X 60 X 4CM TOTAL (REF. 4 + 5)		1.800
6	ASFALTO - CONFORME TRECHO EXISTENTE	411,50
7	PISO CIMENTADO EXISTENTE A SER MANTIDO	-
COMPONENTES		
GUI.01	GUIA PRÉ-MOLDADA DE CONCRETO, 75 X 23 X 7,5, GUIA ECONÔMICA	1.229m
GUI.02	GUIA DE BLOCO DE CONCRETO REVESTIDO 20cm	672m
GUI.03	GUIA PRÉ-MOLDADA DE CONCRETO, 180 X 30 X 15, GUIA PADRÃO PMSB	180
TAT.01	PISO TÁBIL DIRECIONAL INOX PARAFUSADO CONFORME NBR 9050/2020, REF. GABARITO 25cm	153
TAT.02	PISO TÁBIL ALERTA INOX PARAFUSADO CONFORME NBR 9050/2020, REF. GABARITO 25cm	40
ORE.01	ORLA DE CONCRETO APARENTE, PRÉ-FABRICADA, 50 X 6 X 20cm	132
BAN.01	RALO QUADRADO FERRO FUNDIDO 33 X 33 X 3	37
BANCO EM CONCRETO MOLDADO IN LOCO - 7,00m		04
BANCO EM CONCRETO MOLDADO IN LOCO - 6,075m		08
BANCO EM CONCRETO MOLDADO IN LOCO - 4,05m		14
BANCO EM CONCRETO MOLDADO IN LOCO - 2,025m		10
BIC.01	PARACIDLO EM AÇO E CONCRETO, VER DETALHE	04
LUM.01	POSTE ILUMINAÇÃO EXTERNA 01 PETALA	44
LUM.02	POSTE ILUMINAÇÃO EXTERNA 02 PETALAS	16

02	Revisão Comentários SEF	07/21	Felipe Neto
01	Revisão Comentários SEF	05/21	Felipe Neto
00	Emissão Inicial PB	10/20	Felipe Neto
Rev. Nº	Descrição	Data	Responsável

Superintendência do Espaço Físico

UNIVERSIDADE DE SÃO PAULO

Solicitação

REFORM. ÁREA DE VIVÊNCIA (PRAINHA), REFORMA ED. CRATECA

Intervenção

PROJ. EXEC. REQUALIFICAÇÃO ÁREA DE VIVÊNCIA DA ECA E DO ED. CRATECA

Campus

CUASO

Edificação

CRATECA / PRAINHA

Título da Folha

PLANTA GERAL - PAISAGISMO / PLANTIO

Área Técnica

PAISAGISMO

Autoria Proj.

B ARQUITETOS

Coord. Emp. Contr.

FELIPE NOTO / PAULO EMILIO FERREIRA

Desenho

F.N.

Verific.

P.E.F.

Arquivo

2017.324.01 ECA-PAINHA-PG-PE-016-IMP-PLANTIO

RESP. TÉCN.

FELIPE DE SOUZA NOTO

CAU/CREA

A33846-0

END.

RUA GENERAL JARDIM, 650 - CJ.62

EMAIL

felipe@be.arq.br

Código Intervenção

20170324.02

Código Edificação

SPCE47

Folha nº

101

Nº Des.

ILNNN

Data

14.07.2021

EMPRESAS CONTRATADAS

CAU/CREA

A33846-0

TEL

(11) 32557019

END.

RUA GENERAL JARDIM, 650 - CJ.62

EMAIL

felipe@be.arq.br

B
ARQUITETOS