


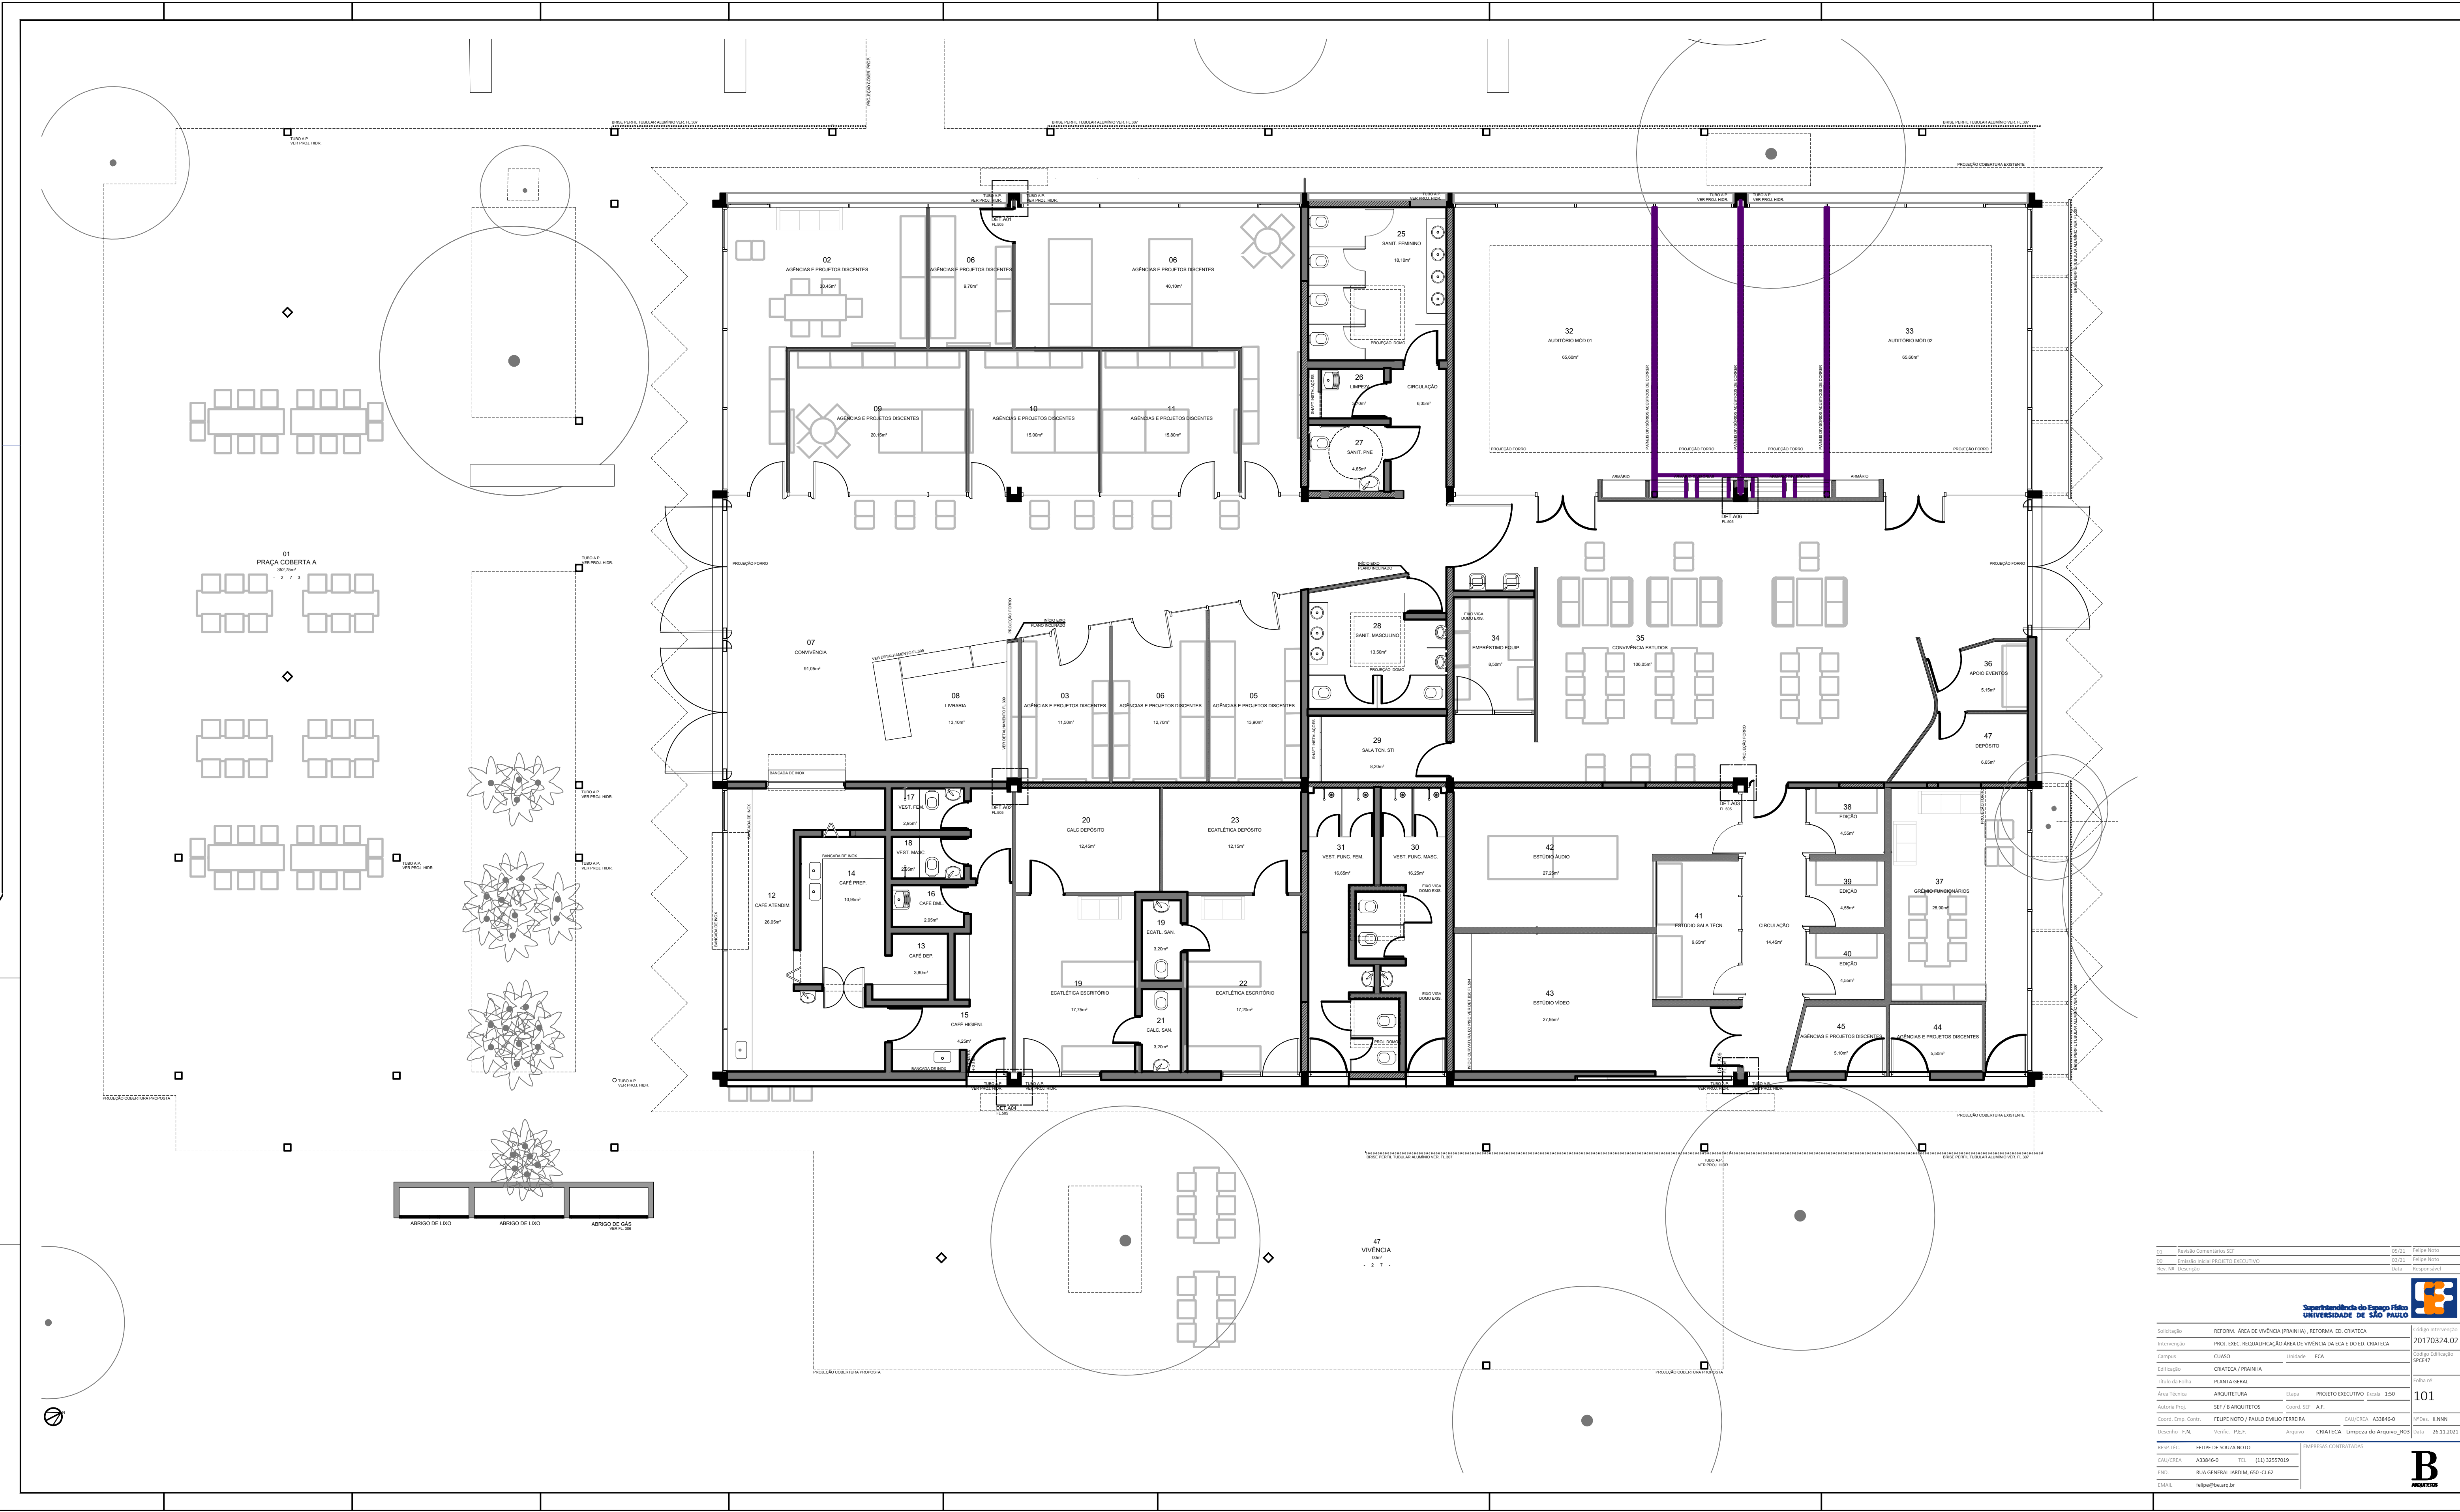

01	Revisão Comentários SEP	05/21	Felipe Noto
02	Revisão Geral PROJETO EXECUTIVO	05/21	Felipe Noto
Rev. Nº	Descrição	Data	Responsável

Superintendência do Espaço Físico

UNIVERSIDADE DE SÃO PAULO

UFSP

UNIVERSIDADE DE SÃO PAULO

Solicitação	REFORMA - ÁREA DE VIVÊNCIA (PRANHA) - REFORMA ED. CRATECA	Código Intervenção	20170324.02
Intervenção	PROJ. EXEC. REQUALIFICAÇÃO ÁREA DE VIVÊNCIA DA ECA E DO ED. CRATECA	Projeto	Projeto
Campus	CUAUDE	Unidade	ECA
Edificação	CRATECA / PRANHA	Projeto	Projeto
Título da Folha	PLANTA GERAL	Folha nº	101
Área Técnica	ARQUITETURA	Escala	1:50
Autoria Proj.	SEP / B ARQUITETOS	Coord. SEP	A.F.
Coord. Impl. Coord.	FELIPE NOTO / PAULO EMILIO FERREIRA	Coord. Impl.	A.F.
Desenho	F.N.	Verificação	P.E.F.
Projeto	CRATECA - Limpeza do Arquivo_001	Data	26.11.2021

RESP. TEC.	FELIPE DE SOUZA NOTO	EMPRESAS CONTRATADAS	
CAU/CREA	A33846-0	TEL.	(11) 32557019
END.	RUA GENERAL JARROIA, 655 - CJ. 62		
E-MAIL	felipe@fne.org.br		

B

ARQUITETOS